


PLAN SYTUACYJNY PROJEKTOWANEGO OGRODZENIA skala 1 : 1000

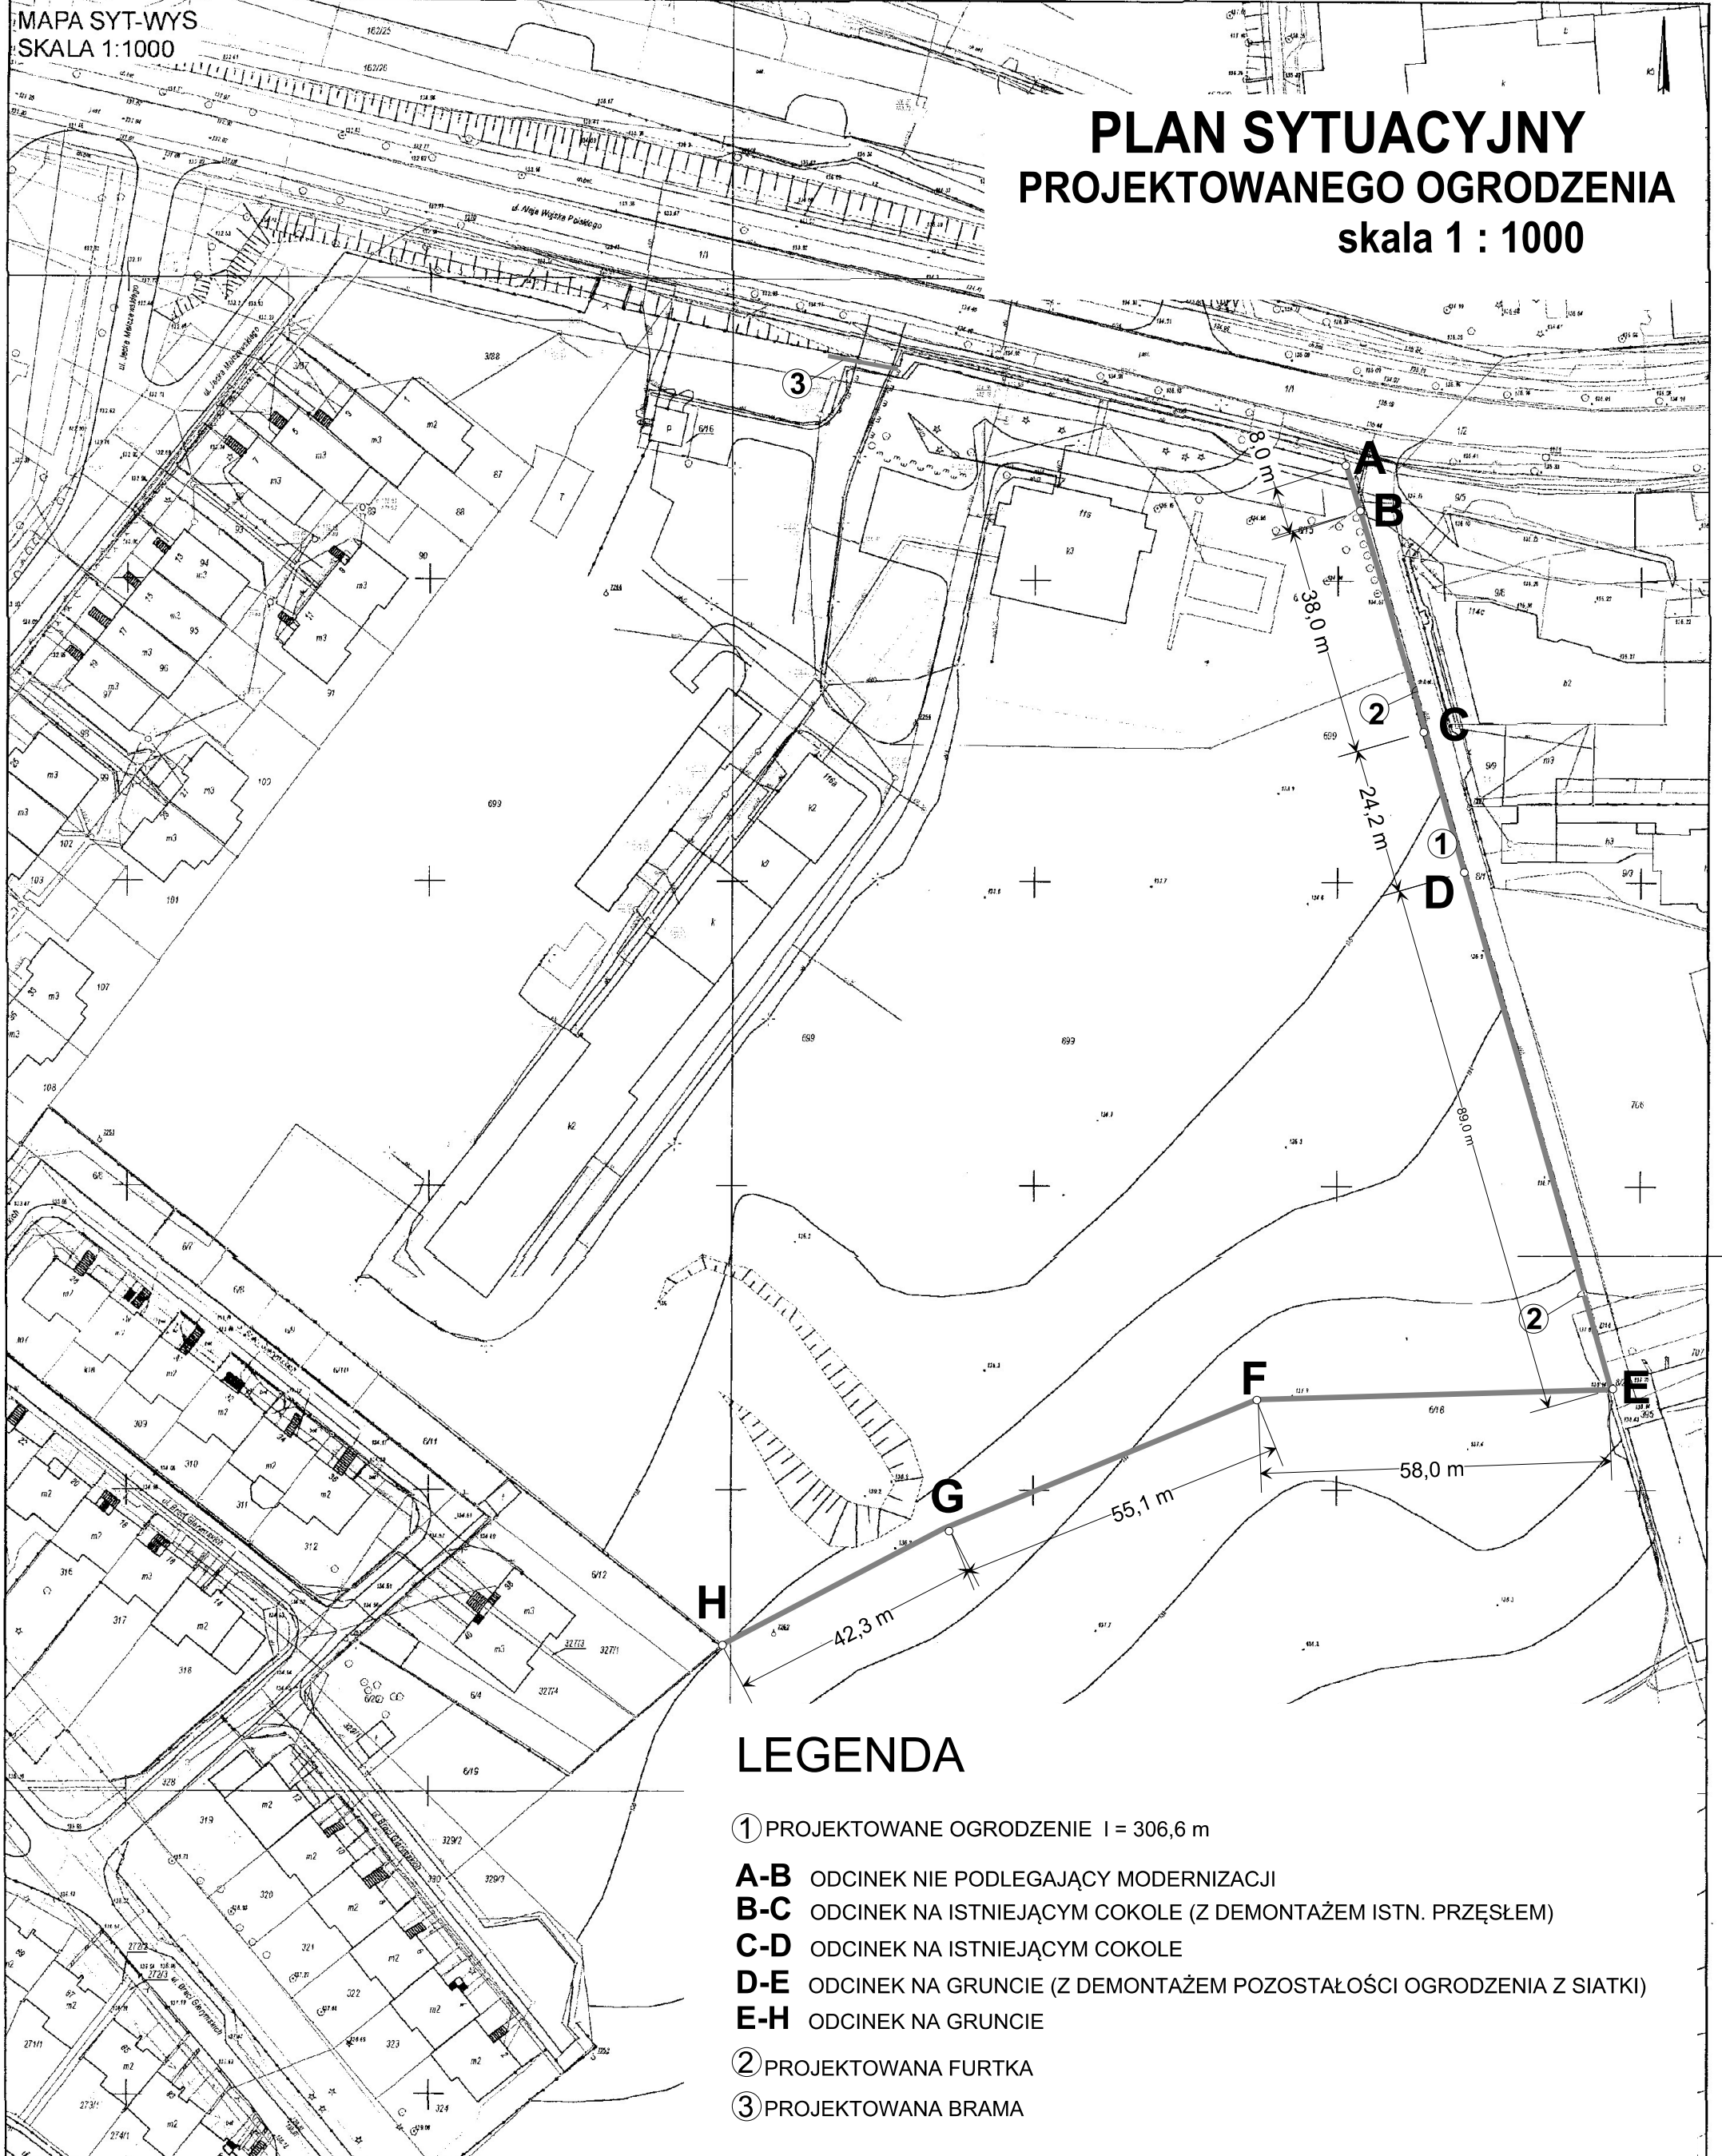

LEGENDA

- ① PROJEKTOWANE OGRODZENIE l = 306,6 m
- A-B** ODCINEK NIE PODLEGAJĄCY MODERNIZACJI
- B-C** ODCINEK NA ISTNIEJĄCYM COKOLE (Z DEMONTAŻEM ISTN. PRZĘSŁEM)
- C-D** ODCINEK NA ISTNIEJĄCYM COKOLE
- D-E** ODCINEK NA GRUNCIE (Z DEMONTAŻEM POZOSTAŁOŚCI OGRODZENIA Z SIATKI)
- E-H** ODCINEK NA GRUNCIE
- ② PROJEKTOWANA FURTKA
- ③ PROJEKTOWANA BRAMA

INWESTOR		POGOTOWIE OPIEKUNECZE w ZIELONEJ GÓRZE; ul. WOJSKA POLSKIEGO 116	
object		OGRODZENIE TERENU POGOTOWIA	
title		PLAN SYTUACYJNY	SKALA 1: 1000
date	czerwiec 2009	mgr inż.	Andrzej Wałęjko upr.73/89/ZG
file			
A.W. ONSTRU TION		number	
ZIELONA GÓRA ul. ARMII LUDOWEJ 3222953		1	

PREZYDENT MIASTA ZIELONA GÓRA
MIEJSKI OŚRODEK DOKUMENTACJI
GEODEZYJNEJ I KARTOGRAFICZNEJ

Reprodukowanie, rozpowszechnianie i rozprowadzanie niniejszego dokumentu wymaga zezwolenia, o którym mowa w art. 18 ustawy z dnia 17 marca 1963 r. Prawo geodezyjne i kartograficzne (Dz. U. Nr 246, poz. 2327 z 2005r.)

Zielona Góra, dnia 24.07.2009

PREZYDENT MIASTA ZIELONA GÓRA
MIEJSKI OŚRODEK DOKUMENTACJI
GEODEZYJNEJ I KARTOGRAFICZNEJ

Powiadza się zgodnym z przepisami, który z oryginału przyjęty do poświadczenia przez geodęzyjnego kartoografa cznego w dniu 24.07.2009

i z uwzględnieniem zmian w projekcie

Niniejsza mapa nie może służyć do celów projektowych.

Zielona Góra, dnia 24.07.2009